

Axel Müller - Abenteuerer aus Leidenschaft

- zu meiner Person
- wie alles begann
- outdoor inn – die Mischung macht den Erfolg
- Leidenschaft im Tourismus
- Thüringen Alpin - VISION für eine Mittelgebirgsdestination
- Thüringens Weg zu leidenschaftlichen Touristikern



VITA – Axel Müller

geb. 08.03.1972 in Sonneberg / Thüringen - Verheiratet 4 Kinder

1996 –Zivildienst Rettungsdienst und Berufsausbildung zum Rettungsassistenten

- Jugendleiter, Fachübungsleiter Bergsteigen, Klettertrainer, Wegewart – DAV Sektion Sonneberg
- 2000 Fernstudium Bereich Eventmanagement (IST)
- 2001 Gründung des RennsteigOutdoorCenters mit dem ersten Hochseilgarten Steinach in den neuen Bundesländern und Erfindung des SKIFYERS
- 2003 Gründung outdoor inn GmbH & Co. KG, Sparten Outdooraktionen, Teamtrainings im Thüringer Wald, Lodge Sonneberg
- 2010 Umbau Sporthotel in Steinach
- 2016 Gründung der Thüringen Alpin GmbH, Betrieb Ski- und Bikearena Silbersattel Steinach
- 2019 Eröffnung des Golfkletterpark Oberhof



Unternehmens - Meilensteine

- 2001 Gründung und Betrieb des Hochseilgartens in Steinach
- 2004 Eröffnung outdoor inn Lodge Sonneberg
- 2004 Erfindung Skiflyer in Steinach (Skispringen am Seil)
- 2009 Eröffnung Sporthotel Steinach
- 2010 Naturrodelbahn Oberhof
- 2013 Klettern am Schneekopf
- 2014 Projekt Panogleiter – („noch“ nicht umgesetzt)
- 2015 Schlittschuhbahn im Kurpark
- 2016 Gründung Thüringen Alpin GmbH Betrieb Ski- und Bikearena in Steinach
- 2019 Eröffnung Golfkletterpark Oberhof
- 2020 Winterfunpark Oberhof



outdoor inn Aktionen und Programme im gesamten Thüringer Wald



outdoor inn Lodge Sonneberg

Gruppenhaus mit 17 Zimmern und 66 Betten



outdoor inn Sporthotel Steinach

3 Sterne Hotel mit 17 Zimmern, Gruppenbereich und 3 Ferienwohnungen





- 3000m² - 18 Loch AdventureGolf
- moderner Kletterpark in 5-15 Meter Höhe mit 75 Stationen
- Klettern mit KiKANiNCHEN für Kinder ab 3 Jahre in Kooperation mit dem KiKA Erfurt
- 10 Meter Riesenschaukel
- FreeDrop – Luftkissensprung 3-5 Meter
- Biergarten Gastronomie



- 200 m² synthetische Schlittschuhbahn (Glice)
- Schlittschuhverleih
- Eisstockschießen
- WinterGolf
- FreeDrop
- WinterOutdoorAktionen
- Naturrodelbahn Oberhof





Sommerbetrieb ab 9.4.22

Leidenschaft

....sich in emotionalem, vom Verstand nur schwer zu steuernden Verhalten äußernder Gemütszustand aus dem heraus etwas erstrebt, begehrt und ein Ziel verfolgt wird

Welche Vorteile hat Leidenschaft im Tourismus?
Praxisbeispiele?



Leidenschaft und Mitarbeiter

Die größte Herausforderung für einen Unternehmer!

- Visionen vor leben - Mitarbeiter begeistern
- Begeisterung für Produkte muss bei den Gästen spürbar sein
- Leidenschaftliche Mitarbeiter sind produktiver und weniger krank



Thüringen Alpin - VISION für eine Mittelgebirgsdestination



PISTENPLAN THÜRINGEN ALPIN SKIARENA SILBERSATTEL STEINACH

SKIarena
SILBERSATTEL

STEINACH / THÜR.



PISTEN + LIFTE

- 1 Fellbergplateau / Pistenbockstrecke
 - 2 Familienabfahrt
 - 3 Fellbergabfahrt
 - 4 Steilhang
 - 5 „Alda Streck“
 - 6 Funparcours
 - 7 Wettkampfpiste
 - 8 Kinderland mit Skikarussell
 - 9 Rodelhang mit Zauberteppich
 - 10 Skiroute-Parkplatz
- SCHWER ● MITTEL ● LEICHT
- Kinder-Lernlift
 - Zauberteppich
 - Schlepplift Sessellift
 - Skiwanderwege
 - Wander-/Fußwege
 - Aussichtspunkt
 - Beschneigung
 - Flutlicht

SERVICES

- Imbiss
- Toiletten
- Kasse EC
- Erste Hilfe
- Parkplatz
- Skibus-Haltestelle

Bergstation
Fellberg 842 m NN

Milonsruh

Pathelsbruch

Mittelstation 690 m NN

Skiverleih
Skischule

Talstation 590 m NN

Hotel
Schöne Aussicht

STEINACH
(Thür.)

Marktplatz

Brauerei Gasthof
Ankerbräu

Touristinformation und
Schleifermuseum Steinach

Bahnhof

VS

Berghotel
Silbersattel

> Lauscha / Neuhaus am Rennweg

Speisen und
Getränke an
der Mittelstation
und Fellberg Alm

MAROLIN

outdoor
sportplatz

< Sonneberg

PISTENPLAN THÜRINGEN ALPIN BIKEARENA SILBERSATTEL STEINACH



MTB-Trails + Lifte

- 1 Flowtrail
- 2 Downhill
- 2W Downhill-Wettkampf
- 3 Freeride
- 4 Northshore
- 5 Jumpline
- 6 Mountaincart-Srecke
- 7 Pumptrack

- Sessellift
- Schlepplift
(Betrieb nur bei Wettkampf!)

- Aussichtspunkt
- Wander-/Fußweg

SERVICES

- Imbiss
- Toiletten
- Kasse EC
- Rad-/Funsport-artikelverleih
- Spielplatz
- Parkplatz
- Parkplatz Wohnmobil
- Hotel Gaststätte



BIKEarena
SILBERSATTEL

STEINACH / THÜR.



www.thueringen-alpin.de



STEINACH
(Thür.)

Bahnhof






Thüringens Weg zu leidenschaftlichen Touristikern

Wie ist der Stand?

Wie können wir vor allem im Thüringer Wald noch mehr Leidenschaft bei Leistungsträgern wecken?

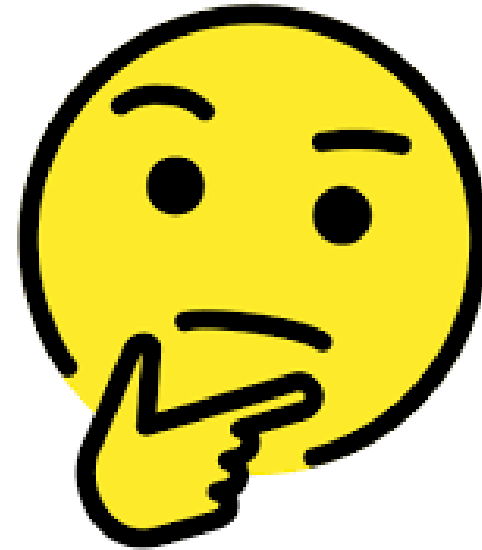

Was wollten Sie schon immer mal über meine
Unternehmungen wissen?



IM SOMMER KLETTERER. IM WINTER FAN.

Thüringen ist stolzes Austragungsland der
Biathlon- und Rennrodel-Weltmeisterschaften 2023
und freut sich zusammen mit Axel Müller
auf spannende Wettkämpfe.

oberhof23.das-ist-thueringen.de

Axel Müller

Betreiber Kletterpark Oberhof



ZIPLINE OBERHOF GOLFKLETTERPARK

Machbarkeitsstudie

ADRENALINE
CONSTRUCTIONS
Oberhof, Thüringen (D)
September 2021



OBERHOF Zipline

RODELBAHN
OBERHOF

AHORN PANORAMA HOTEL


OBERHOF
Golfkletterpark

ORTHOPHOTO
SKALA 1:5.000

PROFIL SKALA 1:2000

TECHNISCHE DATEN ZIPLINE

SPAN-LÄNGE	704.71 m	40 pp/h	MÖGLICHE STÜNDLICHE KAPAZITÄT
ENTWICKLUNG	80.58 m	~ 67 s	MITTLERE FLUGZEIT
SLOPE	11.43 %	20.41 m/s (73.48 km/h)	MAXIMALGESCHWINDIGKEIT
ZIPLINE-TYP	Dreifach-Zipline		
START BODENHÖHE	755.03 m ü. M.	NEU Magnetische Riemenscheibe 3.0	TROLLEY
HAUPTKABEL STARTHÖHE	811.53 m ü. M.	Gummiräder mit Selbstbremsung	
LANDUNG BODENHÖHE	728.15 m ü. M.	Wirbelstrom-System	ZIPLINE-SYSTEM
LANDEHÖHE DES HAUPTKABELS	730.95 m ü. M.		
HAUPTKABELDURCHMESSER	Ø15	Vollautomatische Zipline gesteuert durch Zentralcomputer mit Ampel	
SIGNALKABELDURCHMESSER	Ø12	Start-System 3.0	START-SYSTEM
GEWICHTSBEREICH	130/40 kg	DBS 2.0 (Dynamisches Bremssystem)	BREMSSYSTEM
KABELZUG	45.5 kN (~ 4.64 t)	Motorisierte Trommel	TROMMEL
KOORDINATEN DES STARTTURMS	50°42'51.83"N, 10°43'19.25"E	Funkverbindung	KOMMUNIKATION
KOORDINATEN DES LANDEPLATZES	50°42'52.33"N, 10°42'43.34"E		

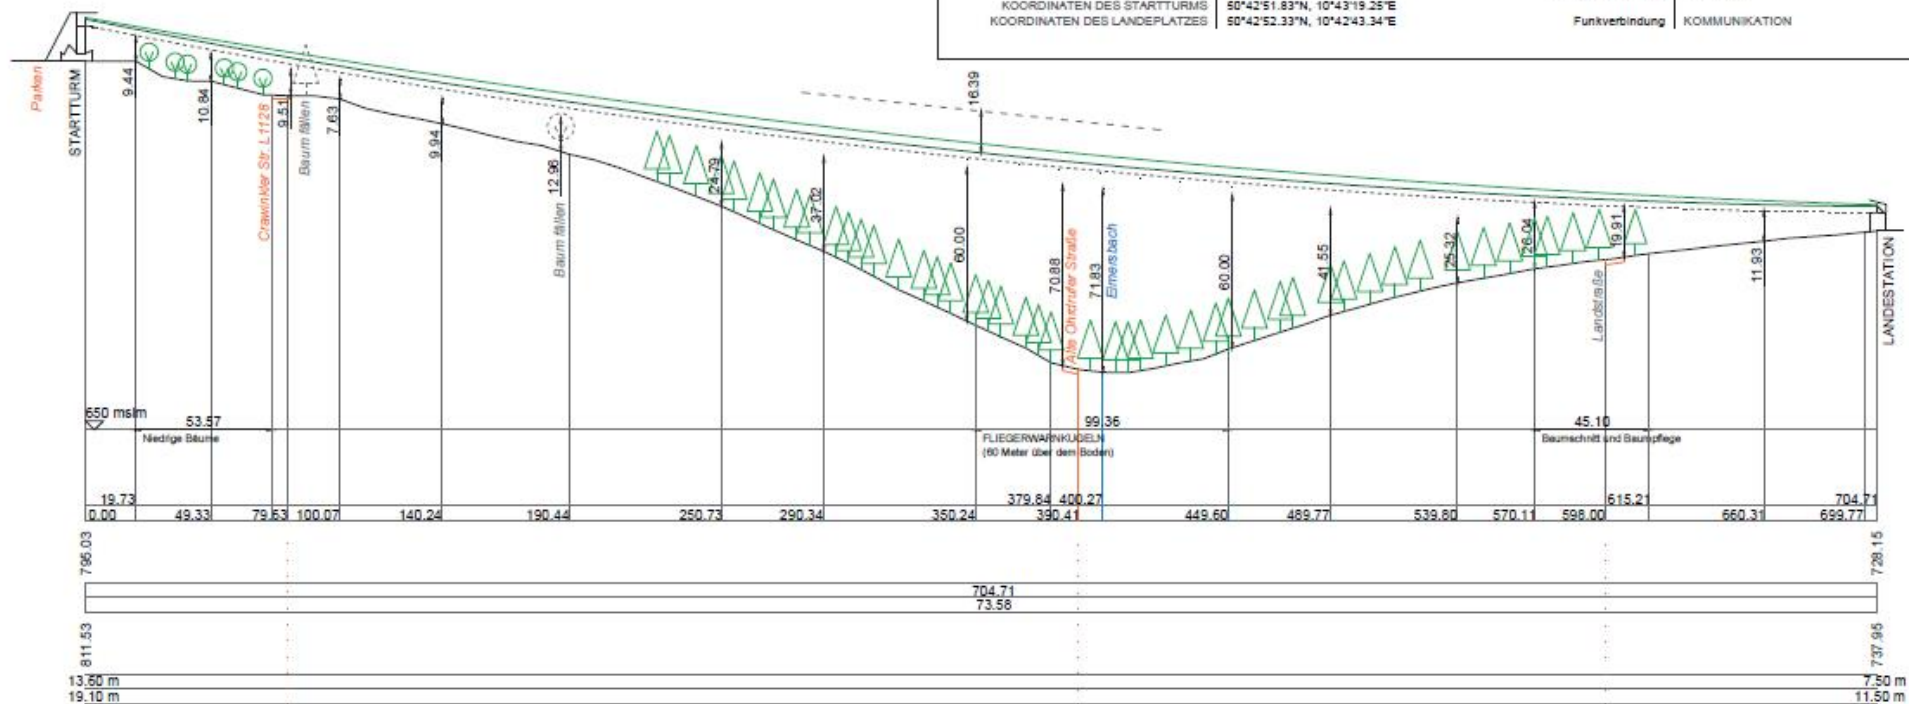

DIE ZIPLINE

Die Zipline wird den Parkplatz des Kids Club Indoor Planet Oberhof mit dem Parkplatz nördlich des Gästebob Oberhofs verbinden. Die Startplattform startet auf einer Höhe von 13,60 Metern am Boden, fliegt über das Tal und endet am Boden mit einer leichten Steigung von 50 cm, was die Nutzbarkeit der Plattform bei Schnee verbessert.

Die Anlage besteht aus drei parallelen Linien, die 4 Meter voneinander entfernt sind. Die Seile haben eine Spannweite von 704 Metern und einen Höhenunterschied von 80 Metern bei einer durchschnittlichen Steigung von 11,43%. Unter optimalen Bedingungen erreichen die Gäste eine Höchstgeschwindigkeit bei der Abfahrt von ca. 73 km/h. Die Flugzeit beträgt ungefähr 67 Sekunden. Unter Berücksichtigung der technischen Zeiten für das anhängen der Gäste am Seil und das Umkonfigurieren der Bremse in die Auffangposition beträgt die geschätzte mögliche

Stundenkapazität 40 Personen / Stunde pro Linie, jede eineinhalb Minuten.

Mit einer Vermessung, in der Entwurfsphase, können wir genau definieren, welche Laubbäume beschnitten und welche Bäume gefällt werden müssen, um einen sicheren Überflug der Zipline zu ermöglichen. Der letzte Teil des Fluges wird derjenige sein, dem Sie mehr Aufmerksamkeit schenken müssen. Andere einsame Bäume müssen definitiv entfernt werden.

Entlang der schrägen Böschungswand, auf der der Startplatz liegt, stehen Bäume mittlerer / kleiner Höhe, die doch den Betrieb der Anlage nicht beeinflussen



1. Startbereich
2. Landebereich



PROGRESSIVER ABSTAND	m
GELÄNDEHÖHE	m ü. m.
SPAN-LÄNGE	m
ENTWICKLUNG	m
SEILBAHN HÖHE	m ü. m.
SEILBAHNBODEN	m
PANORAMATERRASSE	m

DER START TURM

Das Gebäude des Startturm hat eine Gesamthöhe von 20 Metern und eine Grundfläche von 19,90 x 12,30 Metern. In diesem Gebäude befindet sich die Startetage der Zipline auf 13,60 Meter über dem Boden, das Informationsbüro inkl. Front Office für den Ticketverkauf, Gurt-/Schlingenbereich und Zugang zur Aufstiegsleiter. Auf der Spitze befindet sich eine große Panoramaterrasse, die etwa 11 x 13 Meter misst. Das Konzept der Inspiration des Turms sind die Berge, die mit ihrer Erhabenheit das Profil des Tals bestimmen.


Die Ostfassade ist der Sonne entgegen gebogen und dient als Lüftung Fassade, die durch die Anordnung der Sonnenschutzlamellen über die gesamte Höhe die große Eingangsterrasse schützt. Von dort kann man das Gebäude von innen bis nach oben bewundern, dank der Treppe die auf die Terrasse führt.

Äußerlich ist der Turm mit unterschiedlich geneigten Holzplatten verkleidet, die eine Oberflächenstruktur definieren, die die scharfe Form des Gebäudes betont.

An der Basis befindet sich das Zipline-Büro, dessen Dach durch Ebenen unterschiedlicher Neigung definiert wird, die den Sockel des Gebäudes unregelmäßig schneiden und dadurch zerklüfteter machen. Der klimatisierte Bereich wird durch unterschiedliche hohe Fenster definiert, durch die man den umgebenden Kontext von innen bewundern kann.





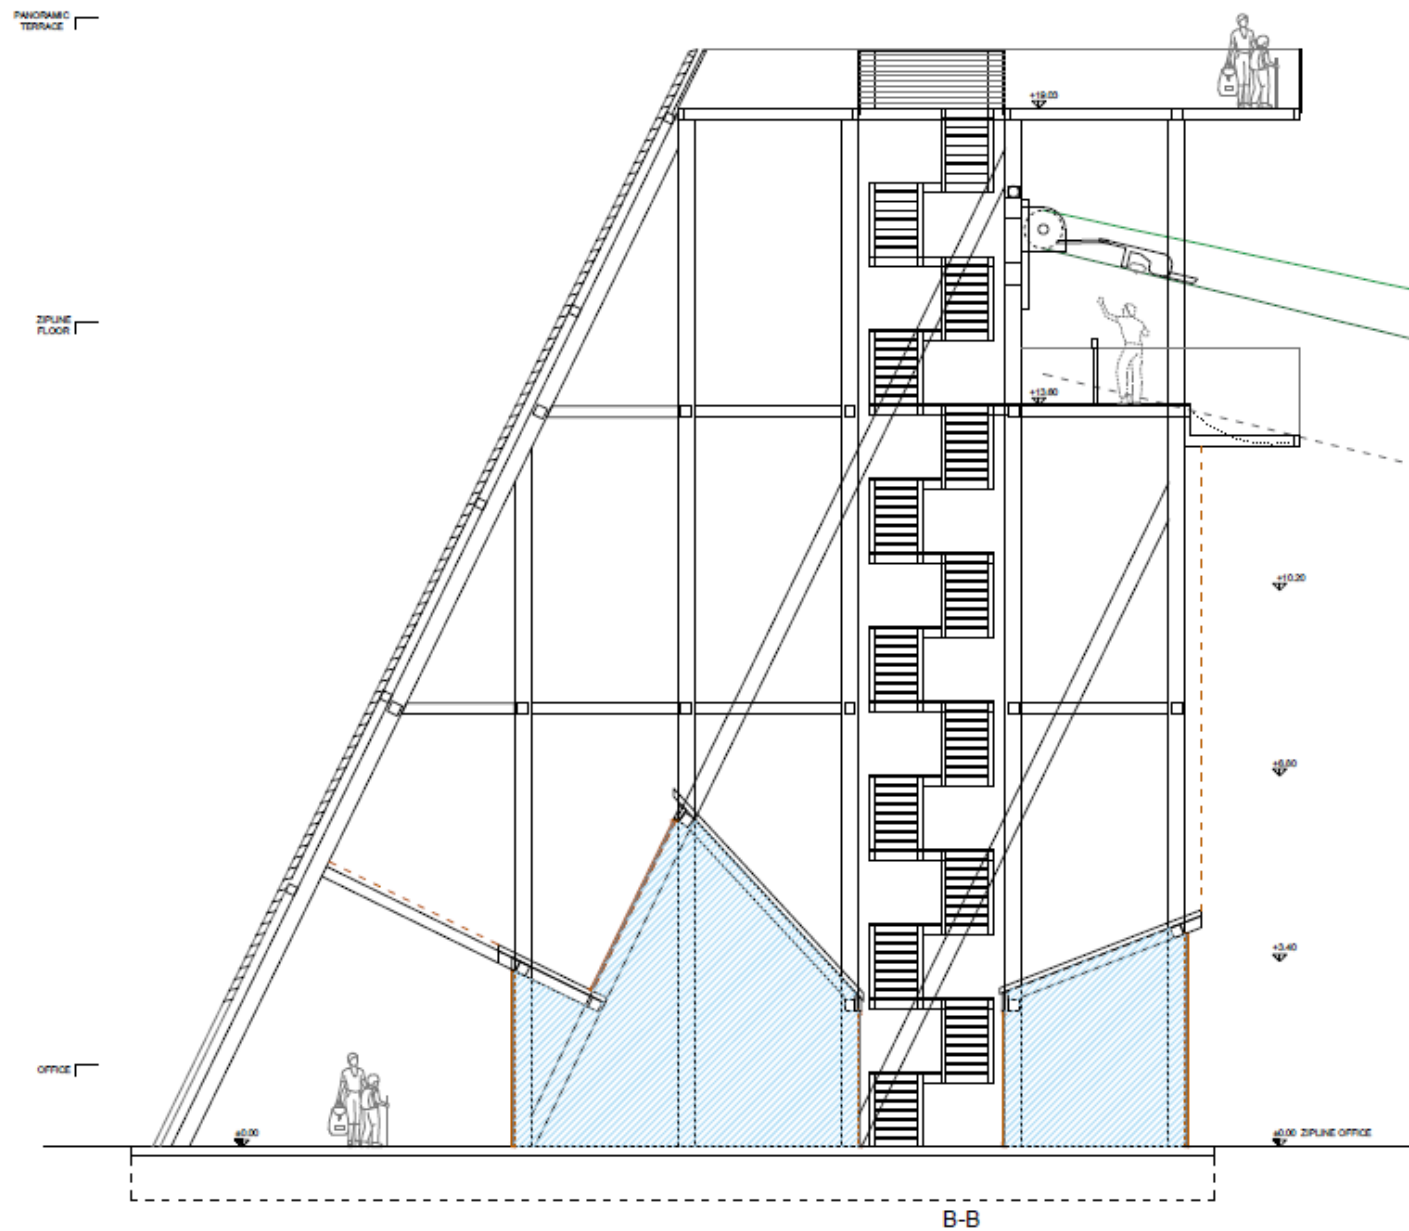

Sektion BB KONZEPT
SKALA 1:100



DIE LANDESTATION

Die Gestaltung der Talstation basiert auf der Idee einer Holzverkleidung mit einem zeitgemäßen Schnitt des Starts. Die Struktur besteht aus drei verzinkten Stahl Pfeilern, die direkt auf einem Betonsockel fixiert werden, der selbst als Ballast dient.

Die Station hat wie vorgelagert ein verzinktes Blechdach, aus dem man durch die Öffnung einer kleinen Zelle aussteigen kann.

Das Projekt selbst ist eine Attraktion, die der Park und das Gelände als Aktivität selbst bekannt macht und anbieten kann.

Die beigefügten Zeichnungen stellen keinen endgültigen Entwurf dar, sondern sind eine Entwurfsidee, die während der endgültigen Entwurfsphase geändert werden können.

Die Dimensionen des zur Verfügung stehenden Grundstücks sind das Ergebnis einer ungefähren Vermessung des Gebiets, das während der Planungsphase weiterentwickelt werden muss.



